



9,5 3,0

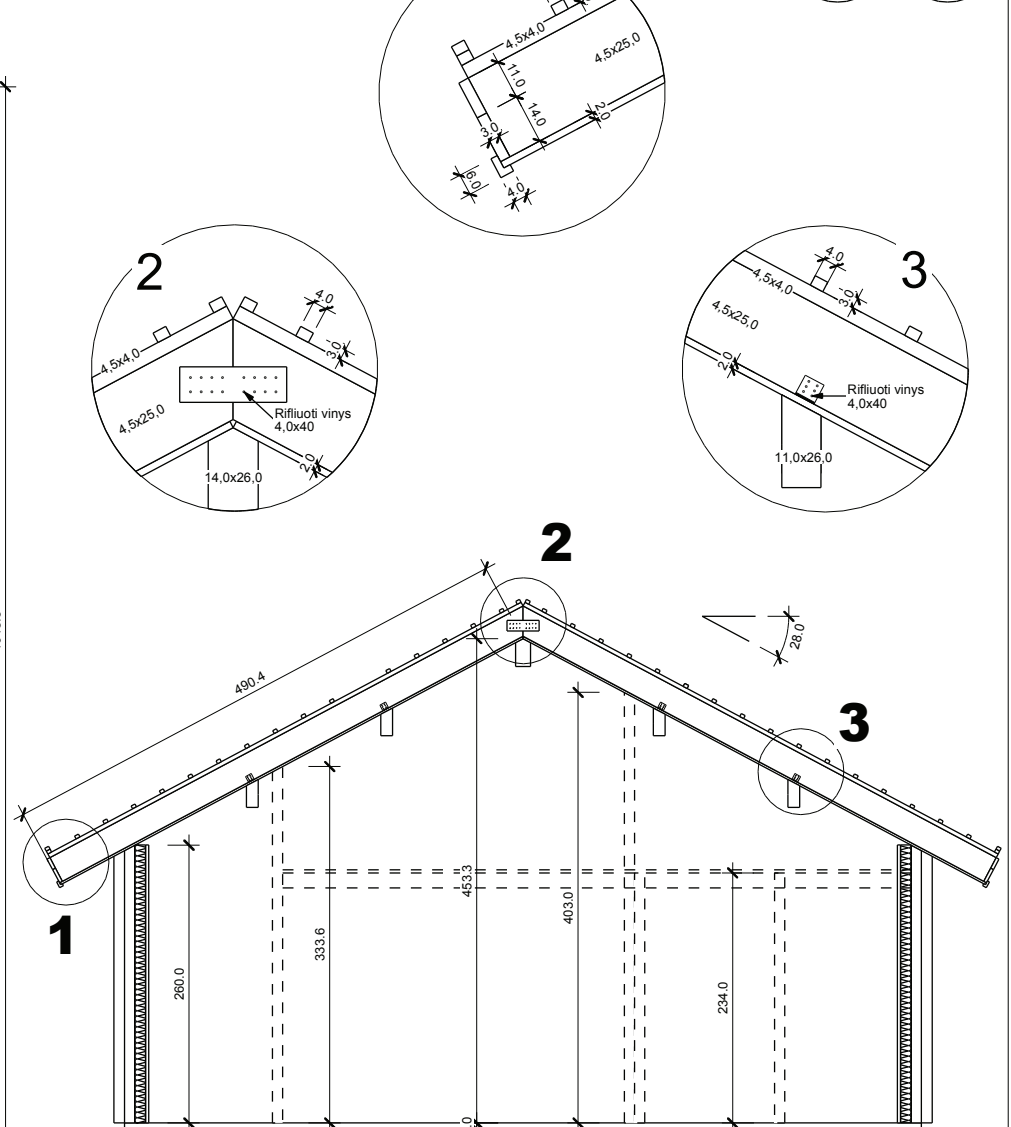


Projektas Uzasakymo Nr.	Brezinys Planas, pjuvis	Mastelis 1 :
FC - 236		Data 2010.02.23
		Projektavo T.Pocius


9,5 3,0

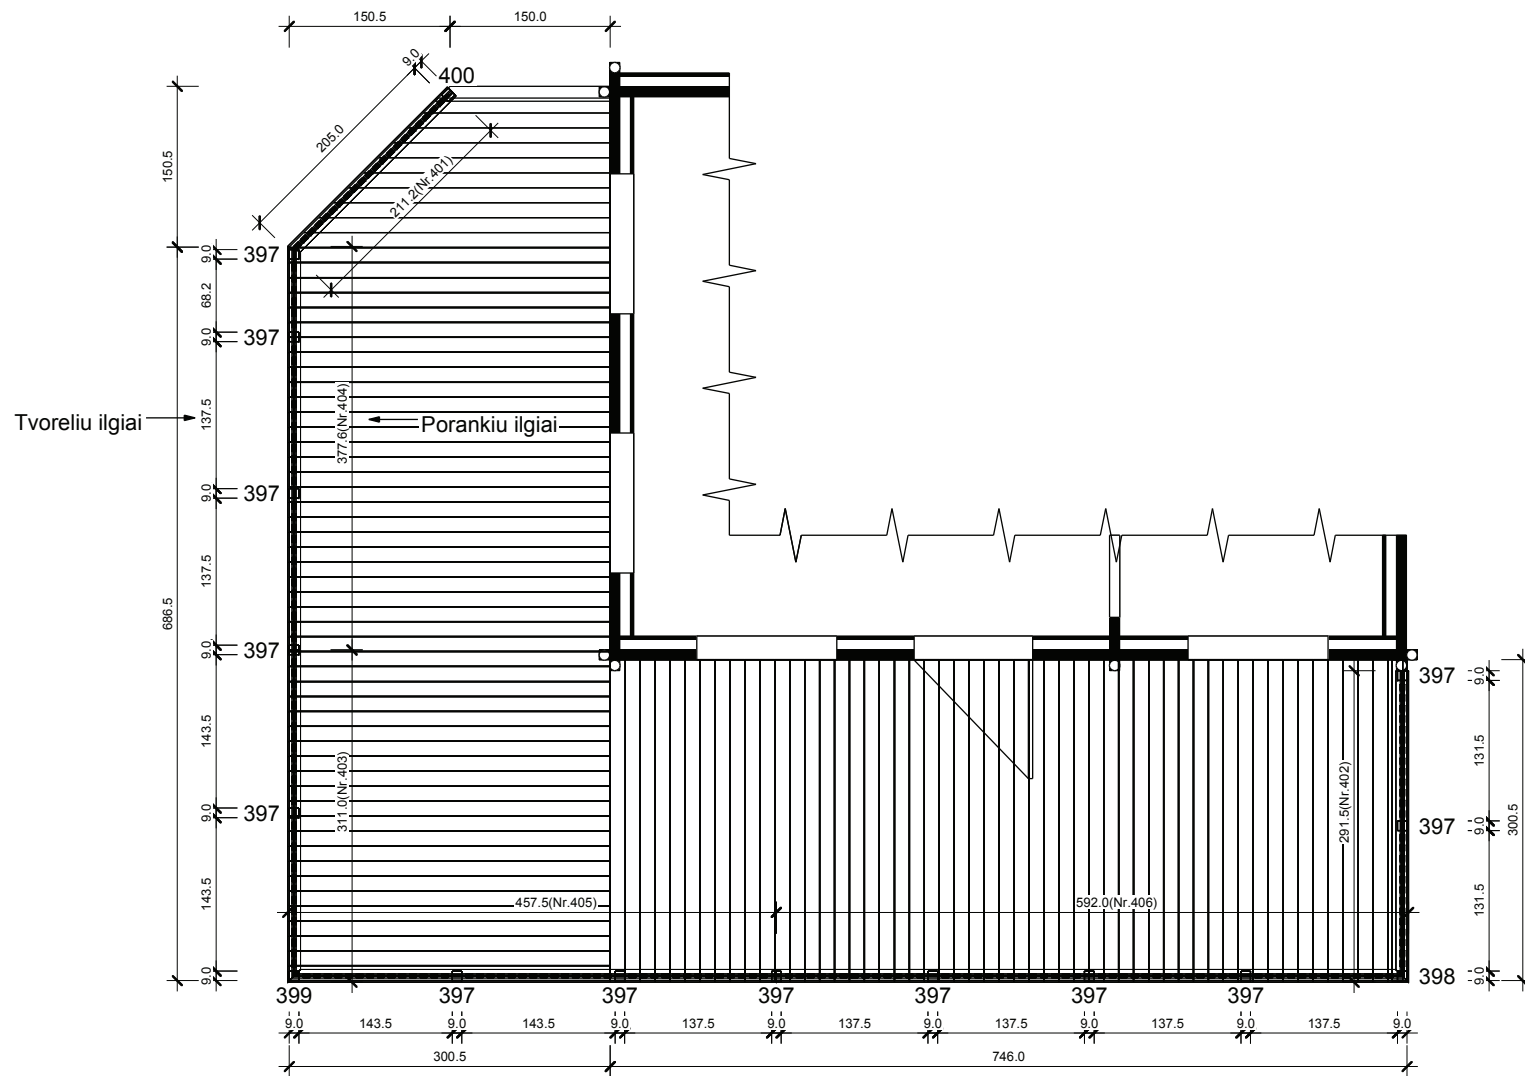

Projektas Užsakymo Nr.	Brežinys Terasos planas	Mastelis 1 :
FC - 236		Data 2010.02.25
		Projektavo T.Pocius

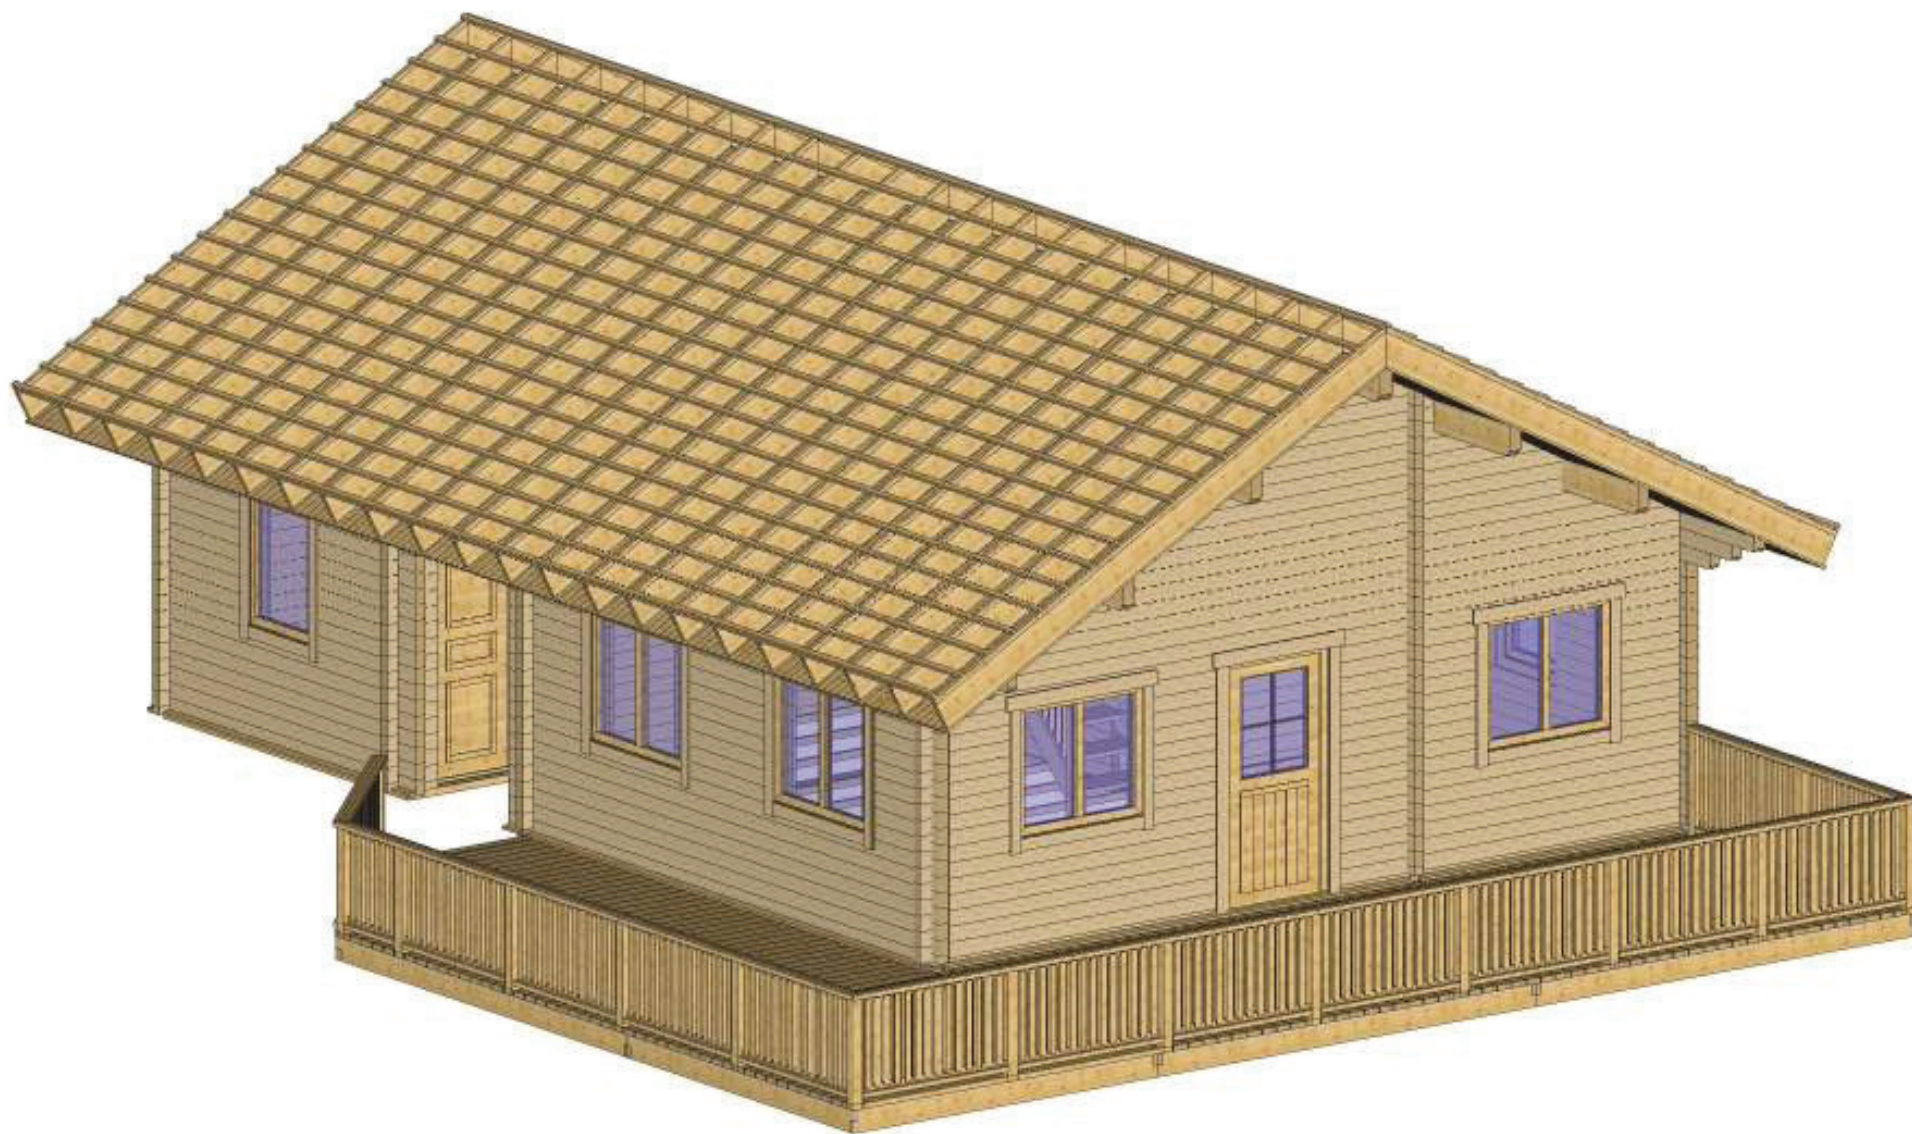

Projektas Uzsakymo Nr.	Brezinys Nuotrauka	Mastelis 1 :
FC - 236		Data 2010.02.25
		Projektavo T.Pocius

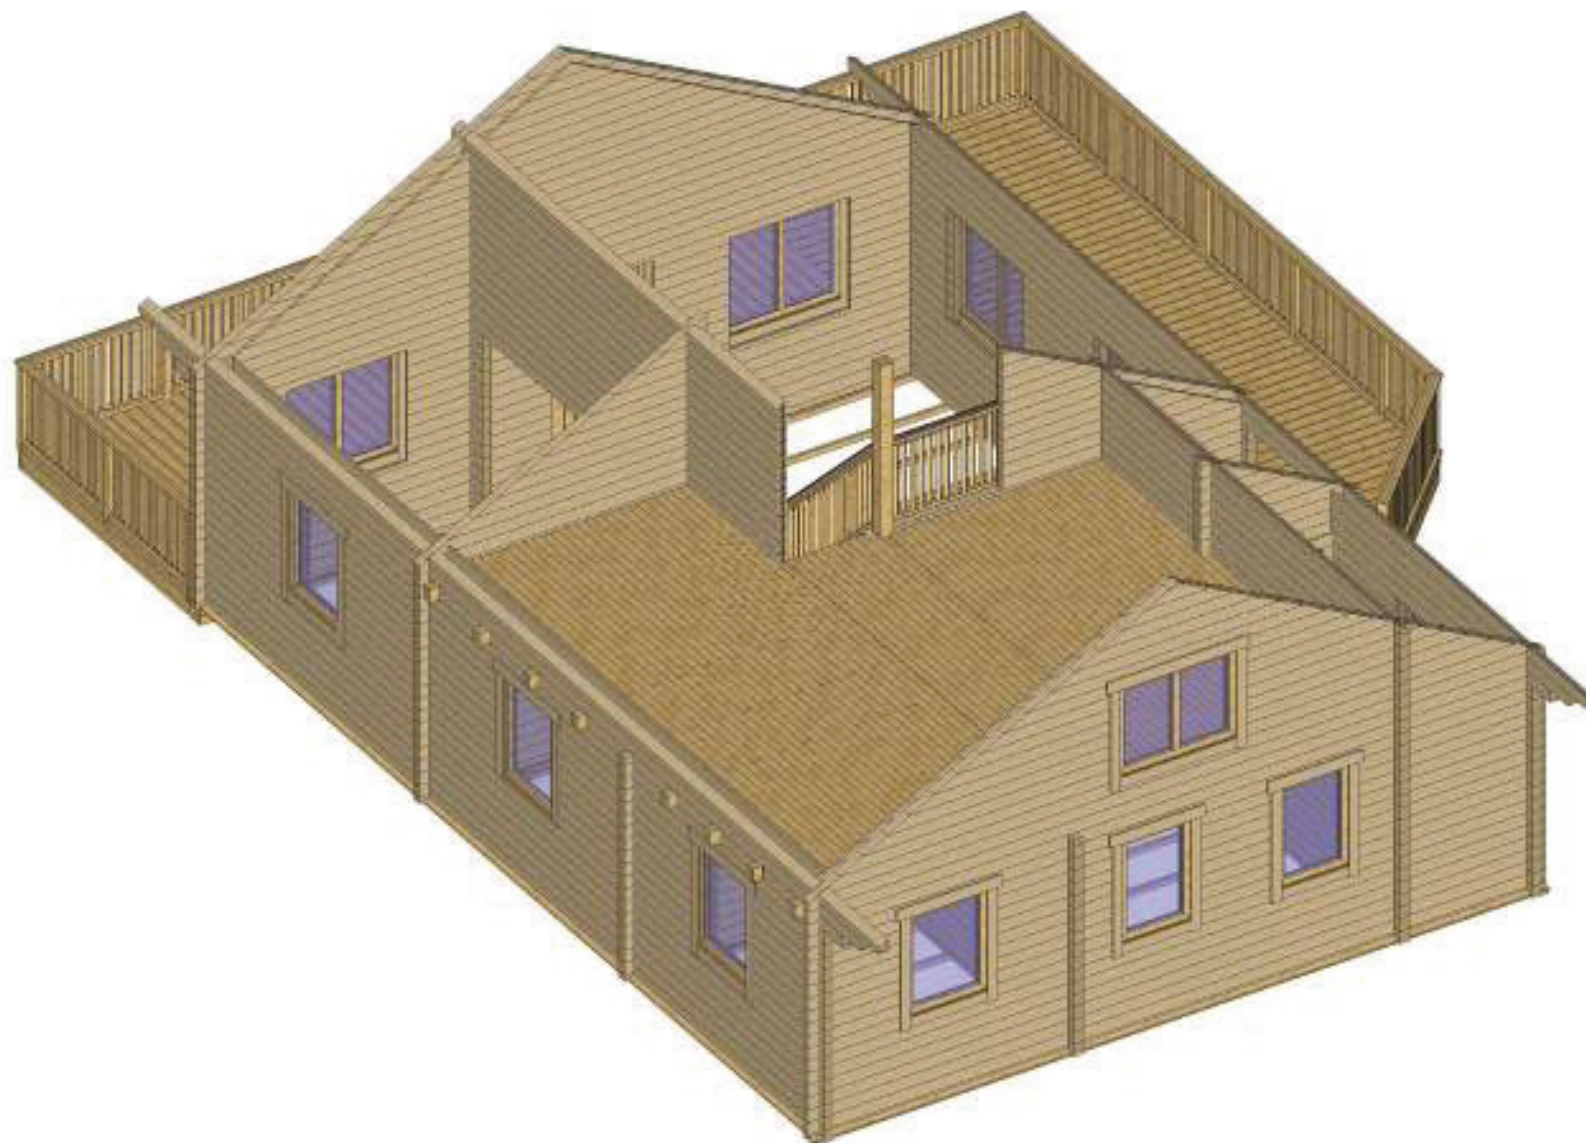

Projektas Uzsakymo Nr.	Brezinys Nuotrauka	Mastelis 1 :
FC - 236		Data 2010.02.25
		Projektavo T.Pocius